




PLANTA DE EMPLAZAMIENTO PRIMER PISO
ESCALA 1:200




PLANTA DE EMPLAZAMIENTO SEGUNDO PISO
ESCALA 1:200

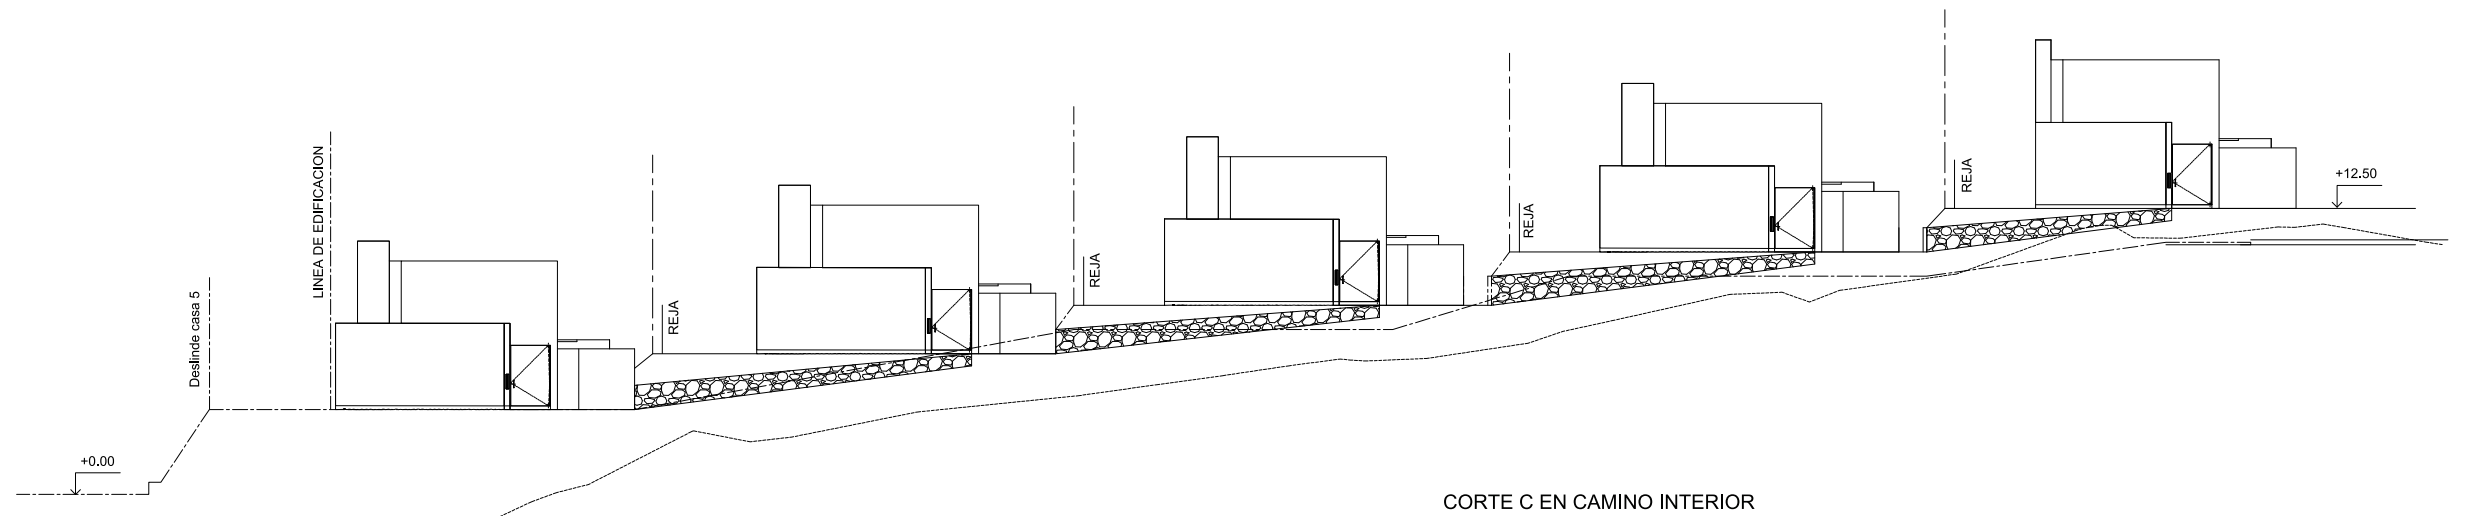


CORTE C EN CAMINO INTERIOR

ESCALA 1:100

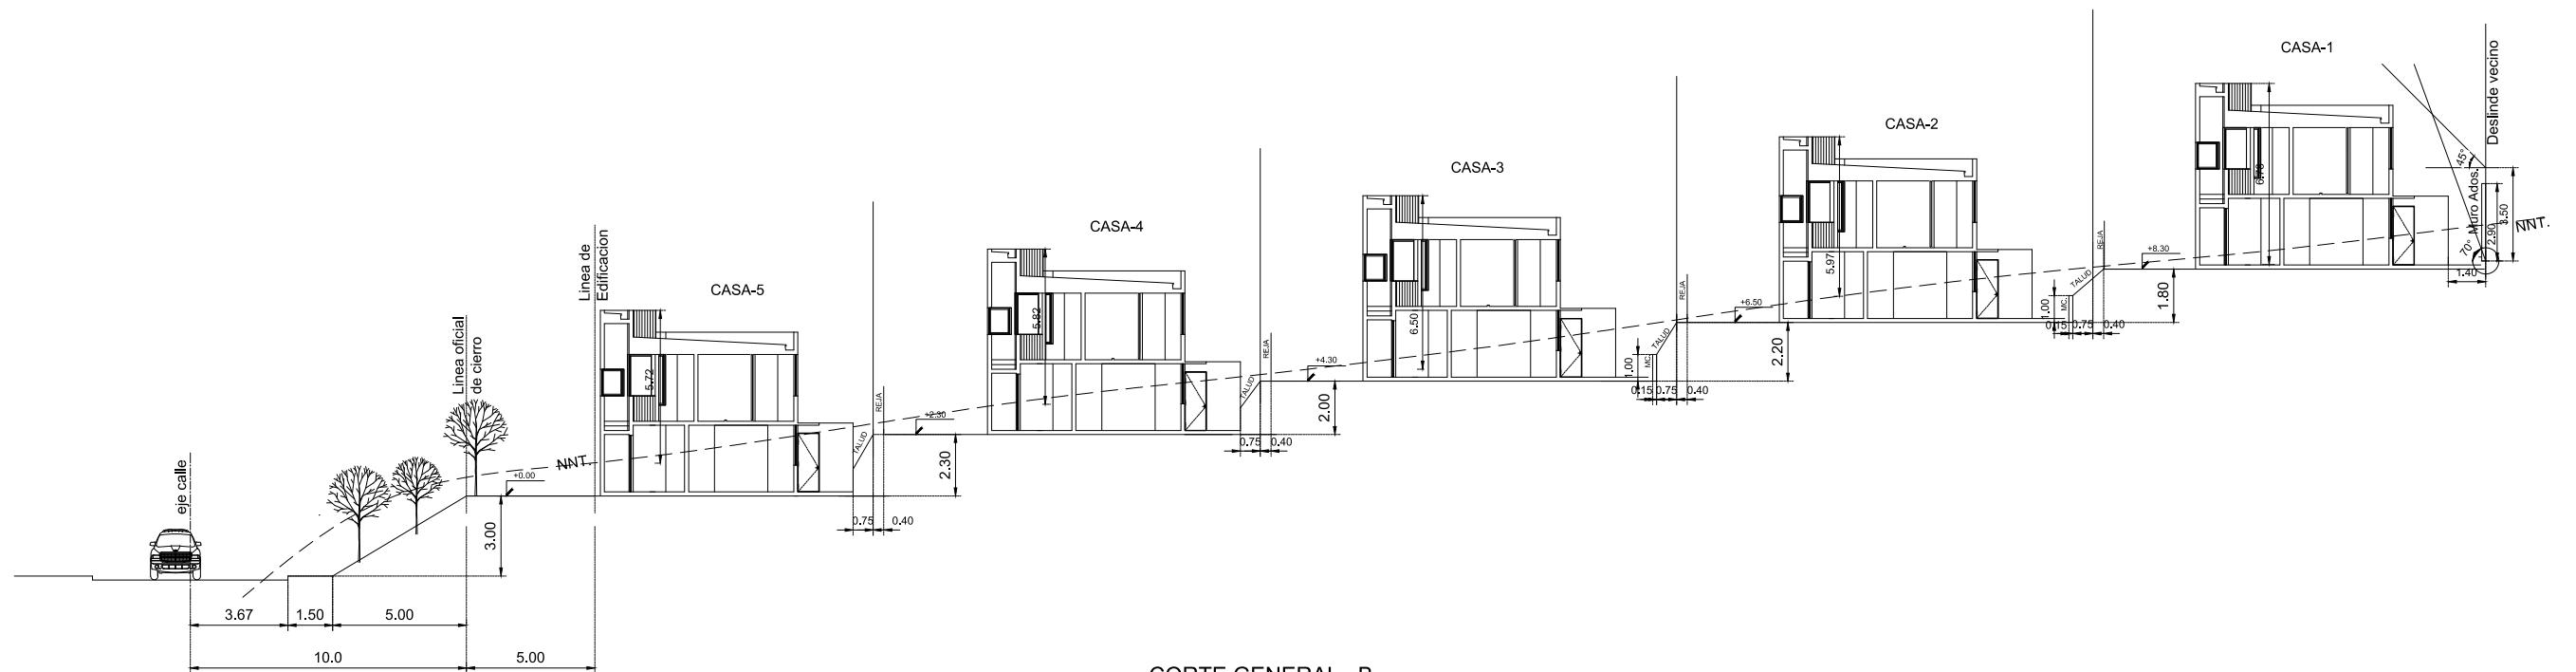


CORTE GENERAL B

ESCALA 1:100

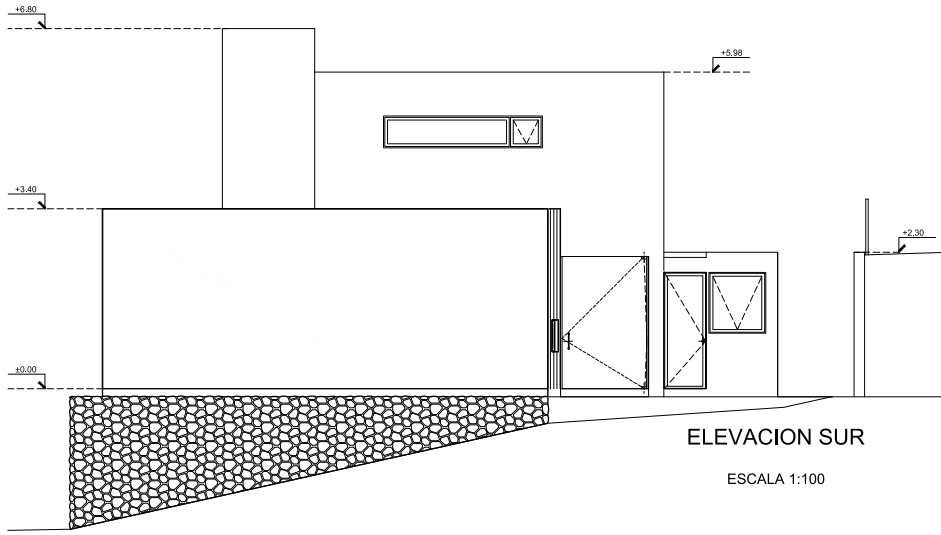


ELEVACION SUR

ESCALA 1:100

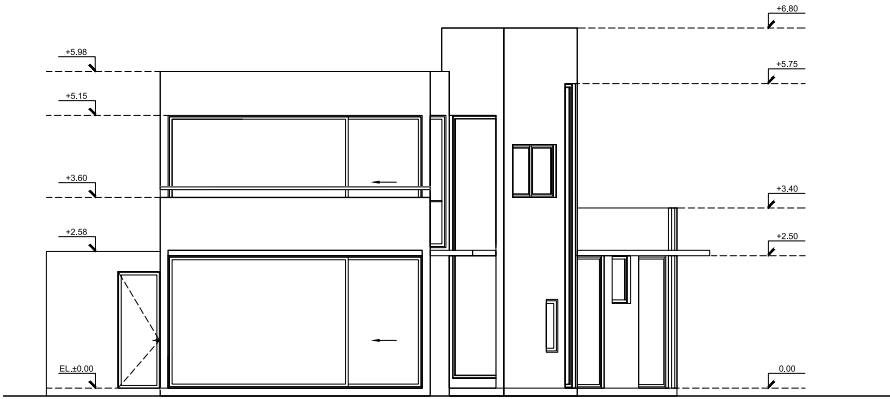


ELEVACION NORTE

ESCALA 1:100

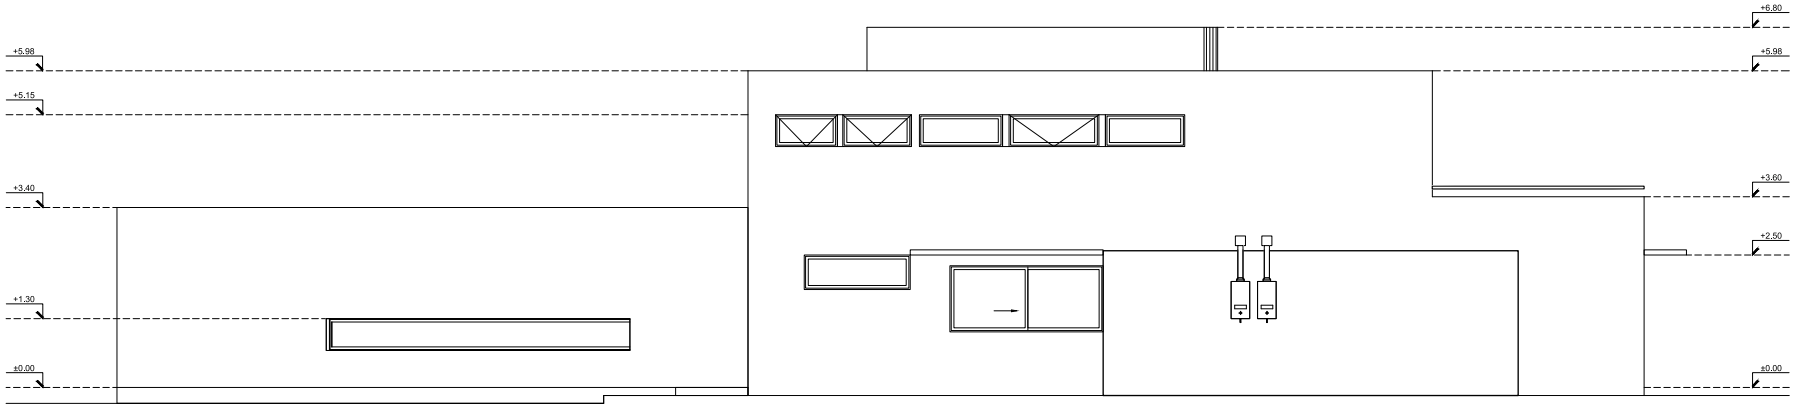

ELEVACION ORIENTE

ESCALA 1:100

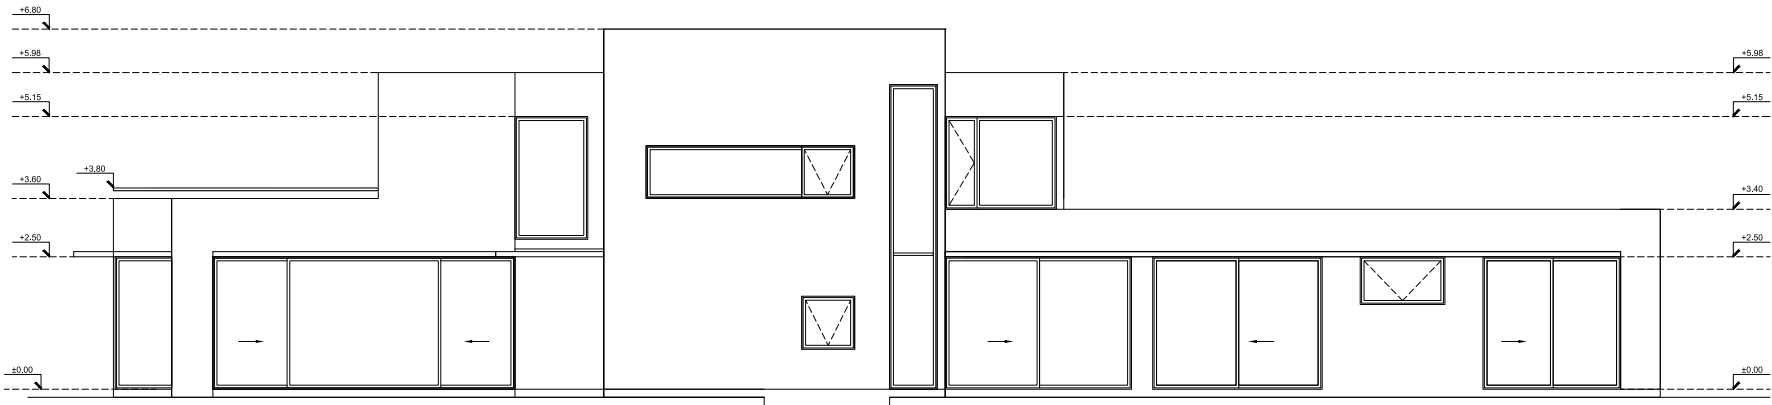

ELEVACION PONIENTE

ESCALA 1:100